24 & 18 MTR. ROAD GIFT DEED DETAIL

S.NO.	(AREAS IN sq mtrs.)ADDITIONS L	X	B	X	FACTOR	X	NO	=	SQ.MT	Acres
1	25.040	x	22.980	x	0.5	x	1	=	287.710	0.071
2	17.460	x	22.740	x	0.5	x	1	=	198.520	0.049
3	7.570	x	22.740	x	1.0	x	1	=	172.142	0.043
4	26.200	x	22.740	x	0.5	x	1	=	297.894	0.074
								24 MTR ROAD AREA TOTAL	956.27	0.236
5	10.000	x	18.000	x	1.0	x	1	=	180.000	0.044
								18 MTR ROAD AREA TOTAL	180.000	0.044
								TOTAL 24 & 18 MTR ROAD AREA TOTAL	1136.266	0.281

COMMUNITY AREA

(AREAS IN sq mtrs.)ADDITIONS

L	X	B	X	FACTOR	X	NO	=	SQ.MT	Acres
106.630	x	0.680	x	0.5	x	1	=	36.254	0.009
52.140	x	74.790	x	1.0	x	1	=	3899.551	0.964
54.490	x	74.790	x	0.5	x	1	=	2037.654	0.504
36.980	x	14.570	x	1.0	x	1	=	538.799	0.133
15.160	x	19.950	x	0.5	x	1	=	151.221	0.037
40.130	x	5.380	x	1.0	x	1	=	215.899	0.053
32.190	x	10.620	x	1.0	x	1	=	341.858	0.084
7.930	x	10.620	x	0.5	x	1	=	42.108	0.010
31.280	x	36.450	x	1.0	x	1	=	1140.156	0.282
27.220	x	36.450	x	0.5	x	1	=	496.085	0.123
28.780	x	2.470	x	1.0	x	1	=	71.087	0.018
2.500	x	2.470	x	0.5	x	1	=	3.088	0.001
8.190	x	27.090	x	1.0	x	1	=	221.867	0.055
20.590	x	27.090	x	0.5	x	1	=	278.892	0.069
14.690	x	19.330	x	0.5	x	1	=	141.979	0.035
						TOTAL	=	9616.496	2.376
			IN ACRES					2.376	

COMMERCIAL AREA

(AREAS IN sq mtrs.)ADDITIONS

L	X	B	X	FACTOR	X	NO	=	SQ.MT	Acres
44.070	x	39.000	x	1.0	x	1	=	1718.730	0.425
22.440	x	6.380	x	1.0	x	1	=	143.167	0.035
4.520	x	6.380	x	0.5	x	1	=	14.419	0.004
22.440	x	32.620	x	0.5	x	1	=	365.996	0.090
						TOTAL	=	2242.312	0.554
			IN ACRES					0.554	

AREA OF P LINE PLOTS

(AREAS IN sq mtrs.)ADDITIONS

PLOT NO.	ITEM	L1	+	L2	X	H	X	FACOTR	X	NO	=	SQ.MT
P - LINE PLOT 489	P1	15.420	+	15.470	x	8.50	x	0.5	x	1	=	131.283
P - LINE PLOT 490	P2	15.470	+	15.540	x	8.50	x	0.5	x	1	=	131.79
P - LINE PLOT 491	P3	15.540	+	15.580	x	8.50	x	0.5	x	1	=	132.26
P - LINE PLOT 492	P4	15.580	+	15.620	x	8.50	x	0.5	x	1	=	101.40
P - LINE PLOT 493	P5	15.620	+	15.670	x	8.50	x	0.5	x	1	=	101.69
P - LINE PLOT 494	P6	15.670	+	15.710	x	8.50	x	0.5	x	1	=	101.99
P - LINE PLOT 495	P7	15.710	+	15.750	x	8.50	x	0.5	x	1	=	102.25
P - LINE PLOT 541	P8	6.810	+	6.880	x	20.00	x	0.5	x	1	=	134.90
P - LINE PLOT 571	P9	6.880	+	6.990	x	17.00	x	0.5	x	1	=	117.90
P - LINE PLOT 572	P10	6.790	+	6.880	x	17.00	x	0.5	x	1	=	116.11
P - LINE PLOT 596	P11	7.760	+	7.870	x	16.00	x	0.5	x	1	=	125.04
P - LINE PLOT 625	P12	7.660	+	7.760	x	16.00	x	0.5	x	1	=	123.36
P - LINE PLOT 626	P13	7.870	+	7.980	x	17.70	x	0.5	x	1	=	140.27
P - LINE PLOT 651	P14	7.870	+	7.760	x	17.70	x	0.5	x	1	=	138.33
P - LINE PLOT 653	P15	18.480	+	18.430	x	7.74	x	0.5	x	1	=	142.84
P - LINE PLOT 654	P16	18.430	+	18.380	x	7.75	x	0.5	x	1	=	142.64
P - LINE PLOT 655	P17	18.380	+	18.330	x	7.75	x	0.5	x	1	=	142.25
P - LINE PLOT 656	P18	18.330	+	18.280	x	7.75	x	0.5	x	1	=	141.86
P - LINE PLOT 657	P19	18.280	+	18.230	x	7.75	x	0.5	x	1	=	141.48
P - LINE PLOT 658	P20	18.230	+	18.190	x	7.75	x	0.5	x	1	=	141.13
P - LINE PLOT 659	P21	18.190	+	18.140	x	7.75	x	0.5	x	1	=	140.78
P - LINE PLOT 660	P22	18.140	+	18.090	x	7.75	x	0.5	x	1	=	140.39
P - LINE PLOT 661	P23	18.090	+	18.040	x	7.75	x	0.5	x	1	=	140.00
P - LINE PLOT 662	P24	18.040	+	17.990	x	7.75	x	0.5	x	1	=	139.62
P - LINE PLOT 663	P25	17.990	+	17.940	x	7.75	x	0.5	x	1	=	139.23
P - LINE PLOT 664	P26	17.940	+	17.890	x	7.75	x	0.5	x	1	=	138.84
P - LINE PLOT 748	P27	18.52	+	18.48	x	7.50	x	0.5	x	1	=	138.75
P - LINE PLOT 747	P28	18.48	+	18.43	x	7.50	x	0.5	x	1	=	138.41
P - LINE PLOT 748	P29	18.43	+	18.38	x	7.50	x	0.5	x	1	=	138.04
P - LINE PLOT 749	P30	18.38	+	18.33	x	7.50	x	0.5	x	1	=	137.66
P - LINE PLOT 750	P31	18.33	+	18.29	x	7.50	x	0.5	x	1	=	137.33
P - LINE PLOT 751	P32	18.29	+	18.24	x	7.50	x	0.5	x	1	=	136.99
P - LINE PLOT 752	P33	18.24	+	18.19	x	7.50	x	0.5	x	1	=	136.61
P - LINE PLOT 753	P34	18.19	+	18.14	x	7.50	x	0.5	x	1	=	136.24
P - LINE PLOT 754	P35	18.14	+	18.09	x	7.50	x	0.5	x	1	=	135.86
P - LINE PLOT 755	P36	18.09	+	18.05	x	7.00	x	0.5	x	1	=	126.49
	P38	18.480			x	7.59	x	1.0	x	1	=	140.283
P - LINE PLOT 652	P39	7.59		x	0.05	x	0.5	x	1	=	0.190	
	P40	18.480		x	0.12	x	0.5	x	1	=	1.109	
										TOTAL	141.562	

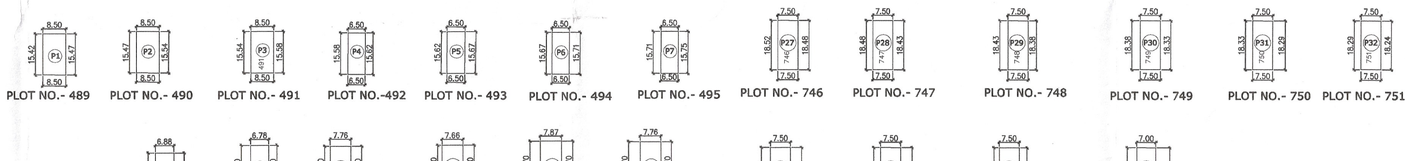

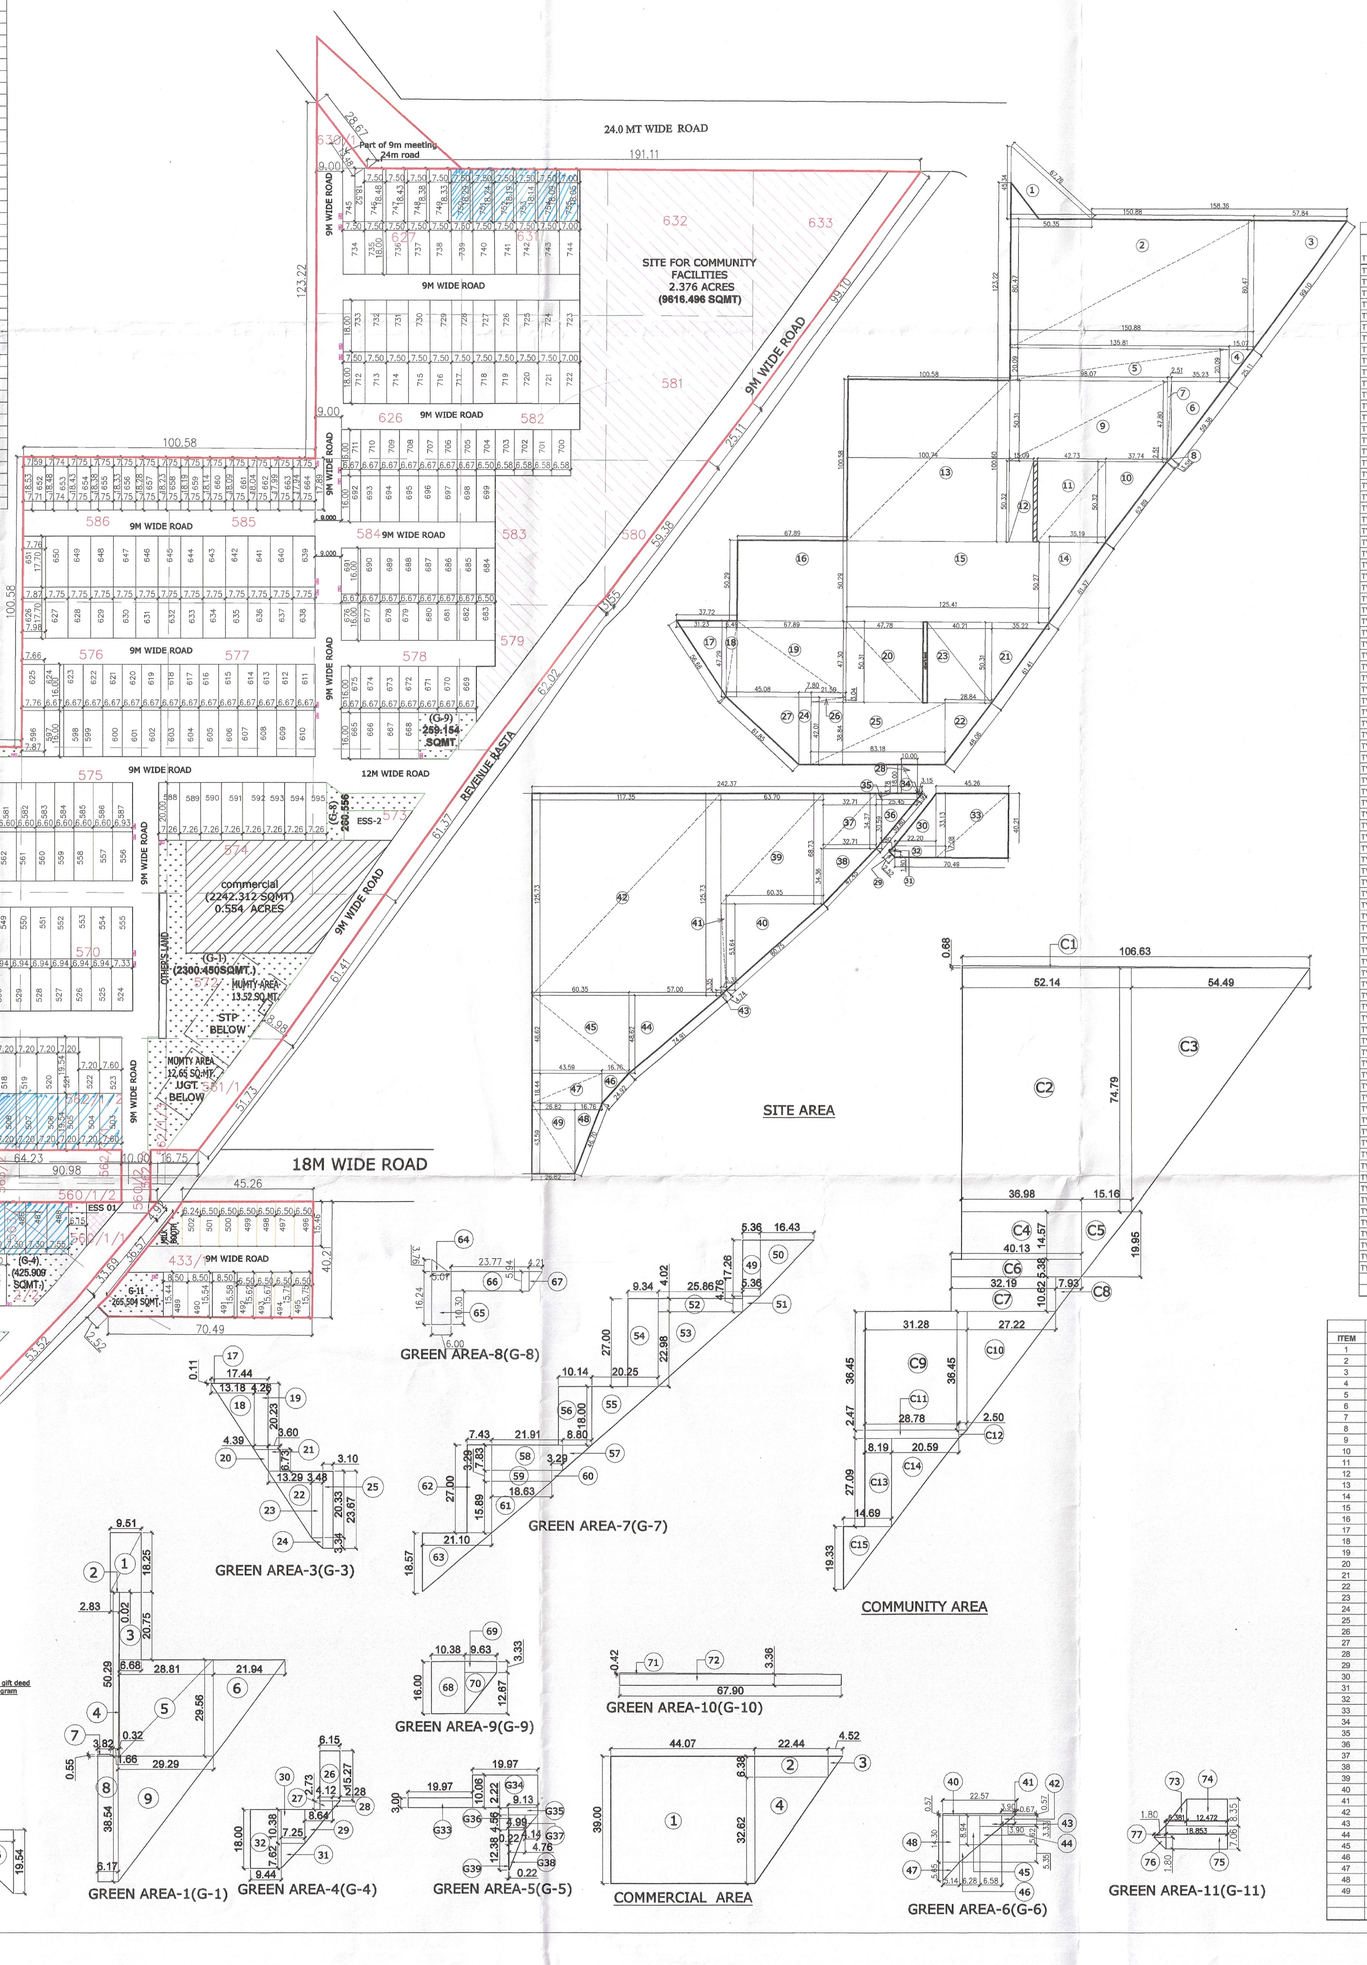

DETAIL OF RESIDENTIAL PLOTS

TYPE OF PLOT	S. NO.	PLOT NO.S	WIDTH	LENGTH	AREA (Sq. Mtr.)	No. of Plots	AREA (Sq. Mtr.)
TYPE F1	1	345 TO 348	6.70	21.01	140.774	4	563.095
TYPE G1	2	349 TO 352	7.70	19.16	147.540	4	590.159
TYPE G2	3	353 TO 384	7.40	19.57	147.756	32	4728.186
TYPE G3	4	385 TO 387	7.51	19.97	149.952	3	449.857
TYPE E2	5	388 TO 390	7.52	18.00	135.360	3	406.080
TYPE G14	6	391	8.26	18.00	148.680	1	148.680
TYPE E2	7	392 TO 395	7.00	18.00	126.000	4	504.000
TYPE G14	8	396	8.25	18.00	148.500	1	148.500
TYPE F2	9	397 TO 404	7.00	18.00	126.000	8	1008.000
TYPE G5	10	405 TO 415	7.00	18.00	126.000	11	1386.000
TYPE E3	11	416	8.31	18.00	149.580	1	149.580
TYPE E3	12	417 TO 431	7.00	18.00	126.000	15	1890.000
TYPE E3	13	432 TO 433	7.75	18.00	139.500	2	279.000
TYPE G15	14	434	8.00	18.00	144.000	1	144.000
TYPE E7	15	435 TO 458	7.30	18.00	131.400	24	3153.600
TYPE E8	16	459 TO 460	7.15	18.00	128.700	2	257.400
TYPE E9	17	461 TO 487	7.30	18.00	131.400	27	3547.800
TYPE F33	18	488	7.55	18.00	135.900	1	135.900
TYPE C	19	489	AS PER DEMARCATION		131.283	1	131.283
TYPE C	20	490	AS PER DEMARCATION		131.883	1	131.883
TYPE C	21	491	AS PER DEMARCATION		132.282	1	132.282
TYPE A3	22	492	AS PER DEMARCATION		101.400	1	101.400
TYPE A4	23	493	AS PER DEMARCATION		101.693	1	101.693
TYPE A5	24	494	AS PER DEMARCATION		101.998	1	101.998
TYPE A6	25	495	AS PER DEMARCATION		102.250	1	102.250
TYPE A8	26	496 TO 501	6.50	15.46	100.490	6	602.940
TYPE A13	27	502	6.24	15.46	96.470	1	96.470
TYPE G13	28	503	7.60	19.54	148.512	1	148.512
TYPE F3	29	504 TO 509	7.20	19.54	140.695	6	844.171
TYPE E5	30	510 TO 511	6.71	19.54	131.120	2	262.240
TYPE A12	31	512	7.38	12.76	94.198	1	94.198
TYPE G7	32	513 TO 514	7.64	19.54	149.293	2	298.586
TYPE F3	33	515 TO 522	7.20	19.54	140.695	8	1125.562
TYPE G13	34	523	7.60	19.54	148.512	1	148.512
TYPE E6	35	524	7.33	18.00	131.940	1	131.940
TYPE D3	36	525 TO 537	6.94	18.00	124.920	13	1623.960
TYPE C1	37	538	6.73	16.30	109.679	1	109.679
TYPE F4	38	539 TO 540	6.73	20.00	134.200	2	268.400
TYPE F5	39	541	AS PER DEMARCATION		134.900	1	134.900
TYPE D3	40	542 TO 554	6.94	18.00	124.920	13	1623.960
TYPE E6	41	555	7.33	18.00	131.940	1	131.940
TYPE D4	42	556	6.93	17.00	117.810	1	117.810
TYPE C2	43	557 TO 570	6.60	17.00	112.200	14	1570.800
TYPE D5	44	571	AS PER DEMARCATION		117.900	1	117.900
TYPE C3	45	572	AS PER DEMARCATION		116.110	1	116.110
TYPE C2	46	573 TO 586	6.60	17.00	112.200	14	1570.800
TYPE D4	47	587	6.93	17.00	117.844	1	117.844
TYPE G9	48	588 TO 595	7.26	20.00	145.200	8	1161.600
TYPE D6	49	596	AS PER DEMARCATION		125.040	1	125.040
TYPE B1	50	597 TO 624	6.67	16.00	106.720	28	2988.160
TYPE D7	51	625	AS PER DEMARCATION		123.360	1	123.360
TYPE F7	52	626	AS PER DEMARCATION		140.270	1	140.270
TYPE F6	53	627 TO 650	7.75	17.70	137.175	24	3292.200
TYPE F8	54	651	AS PER DEMARCATION		138.311	1	138.311
TYPE F9	55	652	AS PER DEMARCATION		141.562	1	141.562
TYPE G11	56	653	AS PER DEMARCATION		142.840	1	142.840
TYPE G12	57	654	AS PER DEMARCATION		142.640	1	142.640
TYPE F10	58	655	AS PER DEMARCATION		142.250	1	142.250
TYPE F11	59	656	AS PER DEMARCATION		141.860	1	141.860
TYPE F12	60	657	AS PER DEMARCATION		141.480	1	141.480
TYPE F13	61	658	AS PER DEMARCATION		141.130	1	141.130
TYPE F14	62	659	AS PER DEMARCATION		140.780	1	140.780
TYPE F15	63	660	AS PER DEMARCATION		140.390	1	140.390
TYPE F16	64	661	AS PER DEMARCATION		140.000	1	140.000
TYPE F17	65	662	AS PER DEMARCATION		139.620	1	139.620
TYPE F18	66	663	AS PER DEMARCATION		139.230	1	139.230
TYPE F19	67	664	AS PER DEMARCATION		138.840	1	138.840
TYPE B1	68	665 TO 682	6.67	16.00	106.720	18	1920.960
TYPE B2	69	683 TO 684	6.50	16.00	104.000	2	208.000
TYPE B1	70	685 TO 698	6.67	16.00	106.720	14	1494.080
TYPE B2	71	699	6.50	16.00	104.000	1	104.000
TYPE B3	72	700 TO 703	6.58	16.00	105.280	4	421.120
TYPE B2	73	704	6.50	16.00	104.000	1	104.000
TYPE B1	74	705 TO 711	6.67	16.00	106.720	7	747.040
TYPE F20	75	712 TO 720	7.50	18.00	135.000	10	1350.000
TYPE F21	76	722 TO 723	7.00	18.00	126.000	2	252.000
TYPE F20	77	724 TO 743	7.50	18.00	135.000	20	2700.000
TYPE F21	78	744	7.00	18.00	126.000	1	126.000
TYPE F22	79	745	7.50	18.52	138.900	1	138.900
TYPE F23	80	746	AS PER DEMARCATION		139.750	1	139.750
TYPE F24	81	747	AS PER DEMARCATION		138.410	1	138.410
TYPE F25	82	748	AS PER DEMARCATION		138.040	1	138.040
TYPE F26	83	749	AS PER DEMARCATION		137.660	1	137.660
TYPE F27	84	750	AS PER DEMARCATION		137.330	1	137.330
TYPE F28	85	751	AS PER DEMARCATION		136.990	1	136.990
TYPE F29	86	752	AS PER DEMARCATION		136.610	1	136.610
TYPE F30	87	753	AS PER DEMARCATION		136.240	1	136.240
TYPE F31	88	754	AS PER DEMARCATION		135.860	1	135.860
TYPE F32	89	755	AS PER DEMARCATION		126.490	1	126.490
TOTAL PLOTS AREA						411	52779.903
						In Acers >>	12.919

SITE AREA

ITEM	L	X	B	X	FACTOR	X	NO	=	SQ.MT	Acres
1	50.35	x	45.34	x	0.5	x	1	=	1141.435	0.282
2	150.88	x	80.47	x	1.0	x	1	=	12141.314	3.000
3	57.84	x	80.47	x	0.5	x	1	=	2327.192	0.575
4	15.07	x	20.09	x	0.5	x	1	=	151.378	0.037
5	135.81	x	20.09	x	1.0	x	1	=	2728.423	0.674
6	35.23	x	47.80	x	0.5	x	1	=	841.997	0.208
7	2.51	x	47.80	x	0.5	x	1	=	119.978	0.030
8	2.51	x	2.51	x	0.5	x	1	=	3.150	0.001
9	98.07	x	50.31	x	1.0	x	1	=	4933.902	1.219
10	37.74	x	50.32	x	0.5	x	1	=	949.538	0.235
11	42.73	x	50.32	x	1.0	x	1	=	2150.174	0.531
12	15.09	x	50.32	x	0.5	x	1	=	759.329	0.188
13	100.58	x	100.74	x	1.0	x	1	=	10132.429	2.504
14	35.19	x	50.27	x	0.5	x	1	=	884.501	0.219
15	126.41	x	50.27	x	1.0	x	1	=	6304.361	1.558
16	67.89	x	50.29	x	1.0	x	1	=	3414.188	0.844
17	31.23	x	47.29	x	0.5	x	1	=	738.433	0.182
18	6.49	x	47.29	x	1.0	x	1	=	306.912	0.076
19	67.89	x	47.30	x	1.0	x	1	=	3211.197	0.794
20	47.78	x	50.31	x	1.0	x	1	=	2403.812	0.594
21	35.22	x	50.31	x	0.5	x	1	=	885.959	0.219
22	28.64	x	38.84	x	0.5	x	1	=	556.073	0.138
23	40.21	x	50.31	x	1.0	x	1	=	2022.965	0.500
24	7.80	x	42.01	x	1.0	x	1	=	327.678	0.081
25	83.18	x	38.84	x	1.0	x	1	=	3230.711	0.798
26	21.55	x	3.04	x	1.0	x	1	=	65.360	0.016
27	45.08	x	42.01	x	0.5	x	1	=	946.905	0.234
28	10.00	x	18.00	x	1.0	x	1	=	180.000	0.044
29	1.80	x	1.80	x	0.5	x	1	=	1.620	0.000
30	22.20	x	33.13	x	0.5	x	1	=	367.743	0.091
31	1.80	x	1.80	x	0.5	x	1	=	1.620	0.000
32	22.20	x	7.08	x	1.0	x	1	=	157.176	0.039
33	45.26	x	40.21	x	1.0	x	1	=	1819.905	0.450
34	3.15	x	3.78	x	0.5	x	1	=	5.954	0.001
35	25.45	x	3.78	x	1.0	x	1	=	96.201	0.024
36	25.45	x	30.59	x	0.5	x	1	=	389.258	0.096
37	32.71	x	34.37	x	1.0	x	1	=	1124.243	0.278
38	32.71	x	34.38	x	0.5	x	1	=	561.068	0.139
39	63.70	x	68.73	x	1.0	x	1	=	4378.101	1.082
40	60.35	x	53.64	x	0.5	x	1	=	1618.587	0.400
41	3.35	x	53.64	x	1.0	x	1	=	179.694	0.044
42	117.36	x	125.73	x	1.0	x	1	=	14754.418	3.646
43	3.35	x	3.35	x	0.5	x	1	=	5.611	0.001
44	57.00	x	48.62	x	0.5	x	1	=	1385.670	0.342
45	60.35	x	48.62	x	1.0	x	1	=	2934.217	0.725
46	16.76	x	18.44	x	0.5	x	1	=	154.527	0.038
47	43.59	x	18.44	x	1.0	x	1	=	803.800	0.199
48	19.76	x	43.59	x	0.5	x	1	=	365.284	0.090
49	26.82	x	43.59	x	1.0	x	1	=	1169.094	0.289
						TOTAL	=	96137.961	2376	
						IN ACRES		23.756	23.756	

AREA OF GREEN

(AREAS IN sq mtrs.)ADDITIONS

ITEM	L	X	B	X	FACTOR	X	NO	=	SQ.MT	Acres
GREEN-01(G-1)										
1	3.350	x	18.200	x	1.0	x	1	=	173.558	0.043
2	2.830	x	2.920	x	0.5	x	1	=	8.028	0.000
3	1.680	x	20.750	x	1.0	x	1	=	138.810	0.034
4	2.520	x	50.280	x	0.5	x	1	=	316.764	0.078
5	28.810	x	29.560	x	1.0	x	1	=	851.624	0.210
6	21.940	x	29.560	x	0.5	x	1	=	324.273	0.080
7	3.820	x	0.550	x	1.0	x	1	=	2.101	0.001
8	6.170	x	38.540	x	1.0	x	1	=	237.782	0.059
9	29.280	x	38.540	x	0.5	x	1	=	564.418	0.139
							TOTAL	=	2300.450	0.568
GREEN-02(G-2)										
10	3.100	x	2.920	x	0.5	x	1	=	4.526	0.001
11	14.870	x	2.920	x	1.0	x	1	=	43.420	0.011
12	10.450	x	8.850	x	0.5	x	1	=	51.466	0.013
13	4.380	x	9.850	x	1.0	x	1	=	43.143	0.011
14	7.220	x	6.780	x	0.5	x	1	=	24.476	0.006
15	4.550	x	6.780	x	1.0	x	1	=	30.849	0.008
16	20.810	x	19.540	x	0.5	x	1	=	203.314	0.050
							TOTAL	=	401.194	0.099
GREEN-03(G-3)										
17	17.640	x	0.110	x	0.5	x	1	=	0.959	0.000
18	13.180	x	20.230	x	0.5	x	1	=	133.318	0.033
19	4.280	x	20.230	x	1.0	x	1	=	86.180	0.021
20	4.380	x	6.730	x	0.5	x	1	=	14.772	0.004
21	3.800	x	6.730	x	1.0	x	1	=	24.228	0.006
22	13.290	x	20.330	x	0.5	x	1	=	135.003	0.033
23	3.480	x	20.330	x	1.0	x	1	=	70.748	0.017
24	3.480	x	3.340	x	0.5	x	1	=	5.812	0.001
25	3.100	x	23.870	x	1.0	x	1	=	73.377	0.018
							TOTAL	=	544.485	0.135
GREEN-04 (G-4)										
26	6.550	x	15.270	x	1.0	x	1	=	99.911	0.023
27	2.710	x	2.730	x	1.0	x	1	=	11.268	0.003
28	2.280	x	2.730	x	0.5	x	1	=	3.112	0.001
29	8.360	x	10.380	x	0.5	x	1	=	44.842	0.011
30	7.850	x	10.380	x	1.0	x	1	=	75.255	0.019
31	7.250	x	7.820	x	0.5	x	1	=	27.823	0.007
32	8.660	x	18.000	x	1.0	x	1	=	168.020	0.042
							TOTAL	=	425.909	0.105
GREEN-05(G-5)										
33	19.970	x	3.000	x	1.0	x	1	=	59.910	0.015
34	19.970	x	10.060	x	1.0	x	1	=	200.898	0.050
35	9.100	x	2.220	x	1.0	x	1	=	20.269	0.005
36	4.990	x	4.580	x	0.5	x	1	=	22.754	0.006
37	4.140	x	4.560	x	0.5	x	1	=	9.439	0.002
38	4.780	x	12.380	x	0.5	x	1	=	29.604	0.007
39	0.200	x	12.380	x	1.0	x	1	=	2.724	0.001
							TOTAL	=	345.488	0.085
GREEN-06(G-6)										
40	22.570	x	0.570	x	1.0	x	1	=	12.865	0.003
41	0.670	x	0.570	x	0.5	x	1	=	0.191	0.000
42	3.900	x	3.330	x	0.5	x	1	=	6.494	0.002
43	6.560	x	3.330	x	1.0	x	1	=	21.911	0.005
44	6.560	x	5.820	x	0.5	x	1	=	19.090	0.005
45	6.200	x	8.940	x	1.0	x	1	=	56.143	0.014
46	6.780	x	5.350	x	0.5	x	1	=	16.799	0.004
47	5.140	x	5.850	x	0.5	x	1	=	14.521	0.004
48	5.140	x	14.300	x	1.0	x	1	=	73.502	0.018
							TOTAL	=	220.910	0.055
GREEN-07(G-7)										
49	5.360	x	17.260	x	1.0	x	1	=	92.514	0.023
50	16.430	x	17.260	x	0.5	x	1	=	141.791	0.035
51	5.360	x	4.780	x	0.5	x	1	=	12.787	0.003
52	25.980	x	4.020	x	1.0	x	1	=	103.957	0.026
53	25.980	x	22.980	x	0.5	x	1	=	297.131	0.073
54	9.340	x	27.000	x	1.0	x	1	=	252.180	0.062
55	20.150	x	18.000	x	0.5	x	1	=	181.350	0.045
56	10.140	x	18.000	x	1.0	x	1	=	182.520	0.045
57	8.800	x	7.830	x	0.5	x	1	=	34.452	0.009
58	21.910	x	7.830	x	1.0	x	1	=	171.555	0.042
59	18.630	x	3.290	x	1.0	x	1	=	61.293	0.015
60	3.390	x	3.290	x	0.5	x	1	=	5.412	0.001
61	18.630	x	15.980	x	0.5	x	1	=	148.015	0.037
62	7.430	x	27.000	x	1.0	x	1	=	200.610	0.050
63	21.100	x	18.970	x	0.5	x	1	=	199.914	0.049
							TOTAL	=	2592.381	0.515
GREEN-08(G-8)										
64	8.010	x	3.780	x	0.5	x	1	=	9.419	0.002
65	8.010	x	16.240	x	1.0	x	1	=	97.440	0.024
66	23.